


- OPERE DI RACCORDO (OGGETTO DI FUTURO APPALTO)
- OPERE DI COMPLETAMENTO
- OPERE IMPALCATO PONTE

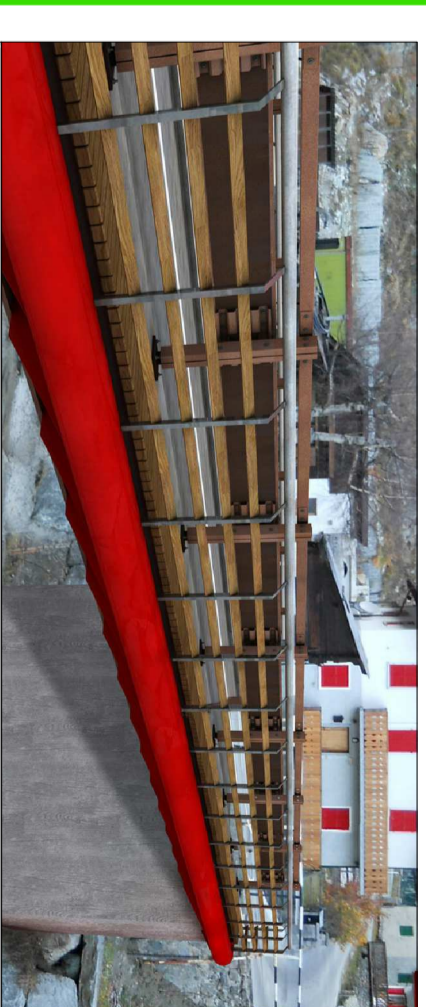

COMUNE DI MACUGNAGA
 Regione Piemonte - Provincia del V.C.O.



**RIFACIMENTO PONTE CARRABILE
 SUL TORRENTE QUARAZZA
 IN LOCALITA' FORNARELLI**
 CUP - D81B080037005

PROGETTO ESECUTIVO _____ Data **GIUGNO 2012**

ELABORATI ARCHITETTONICI _____ Aggiornamento

NUOVO PONTE _____ Scala **1:200**

PLANIMETRIA GENERALE _____

EA.04

Inchiesta 0281.11 _____ Firma _____

Responsabile	B.F.
Elaborazione	L.F.
Controllo	B.F.

Stadio di coordinamento
 Fabrizio Bianchetti architetto
 Via E. De Amicis, 30
 28039 - Caviglioglio (VC)
 Tel. +39039 0222361288
 Fax +39039 0222361289
 email@fabriziobianchetti.com
 fabriziobianchetti@wpcor.it