



SEZIONE TRASVERSALE (sponda destra) - 1:50

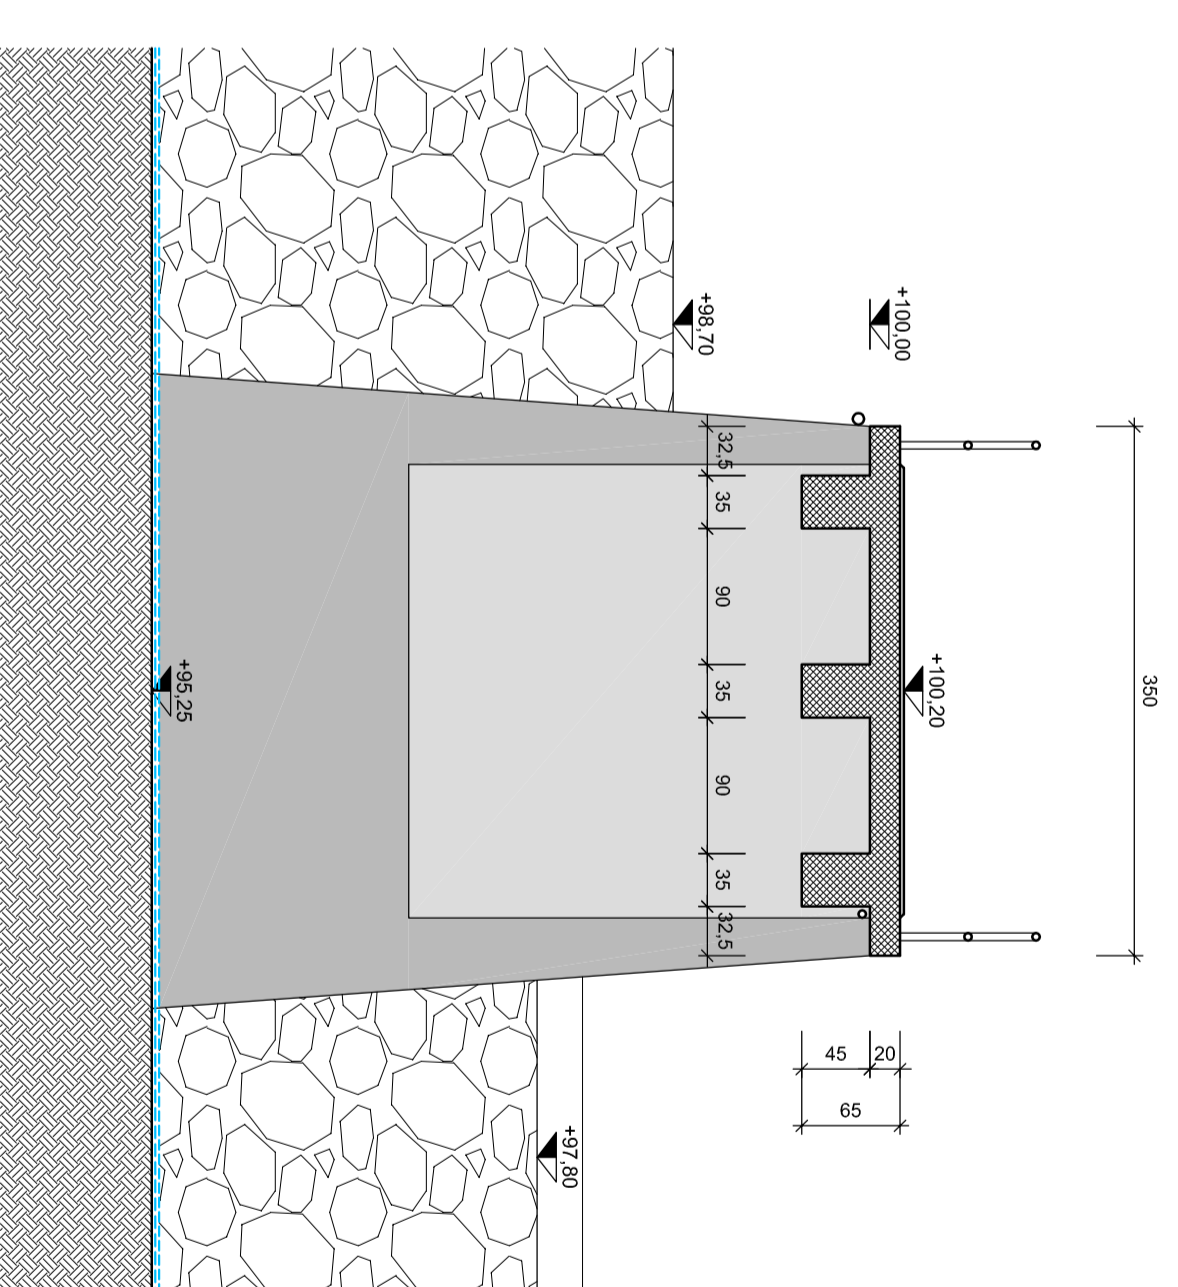


SEZIONE TRASVERSALE (sponda sinistra) - 1:50

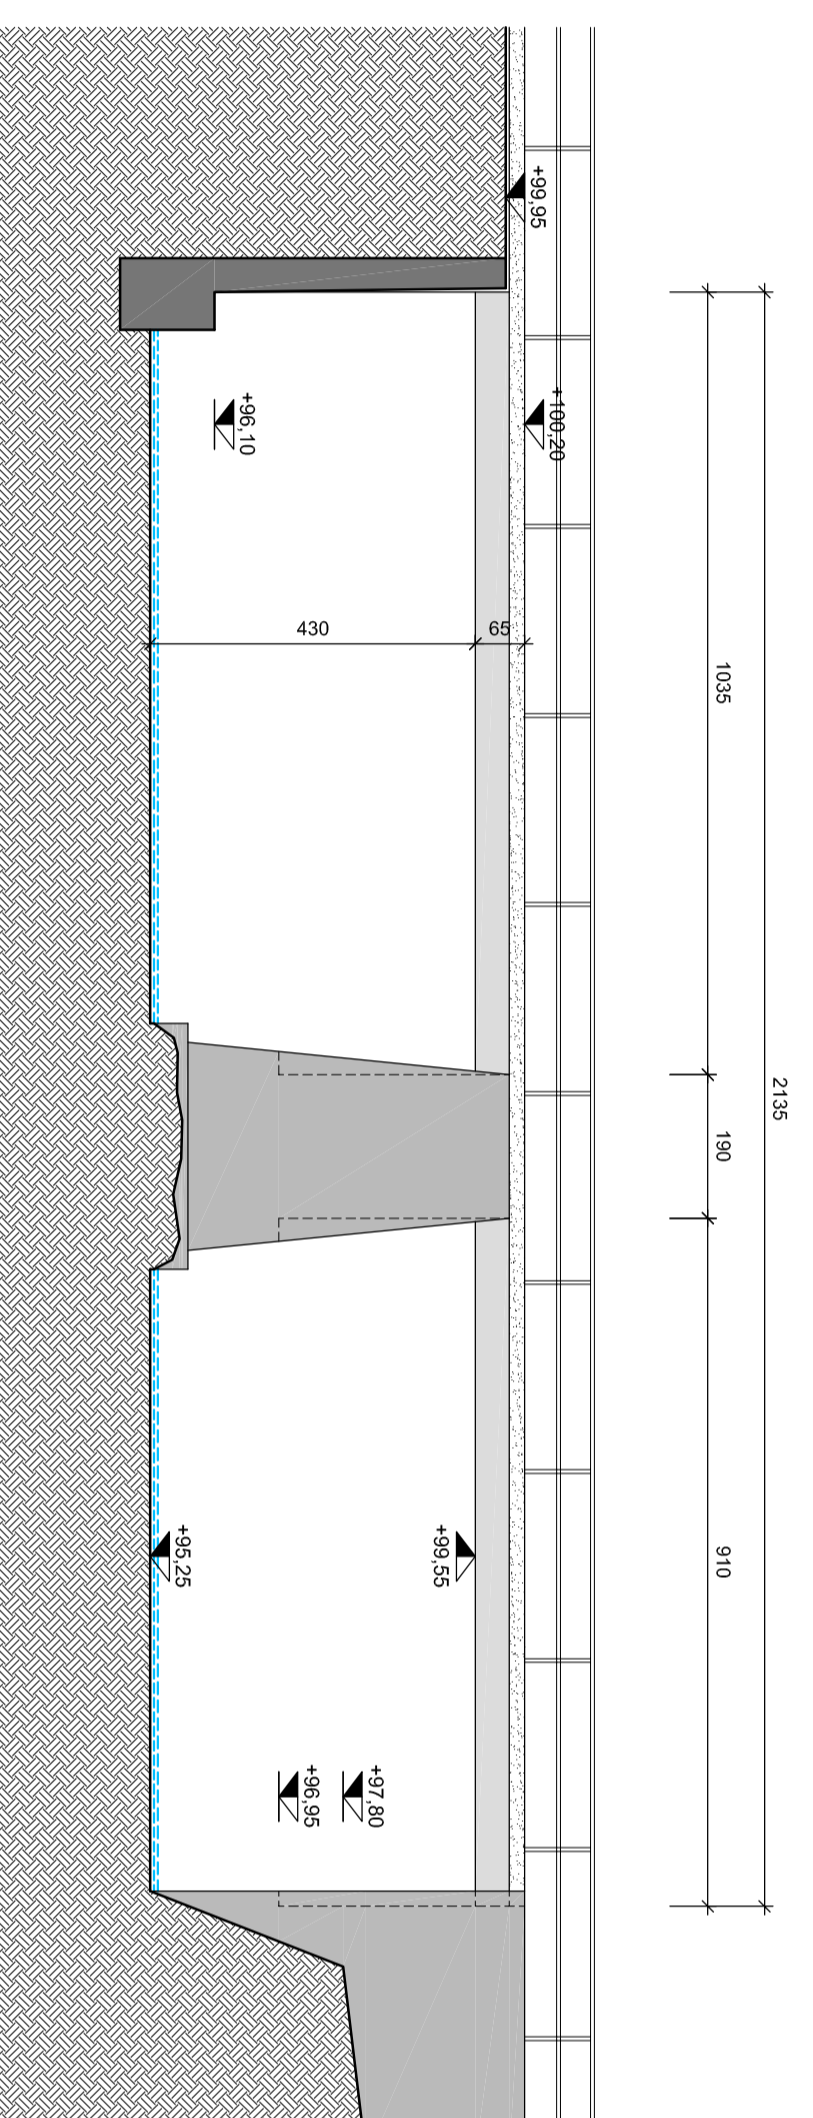

PROSPETTO LONGITUDINALE (vista da valle) - 1:100



COMUNE DI MACUGNAGA
Regione Piemonte - Provincia del V.C.O.

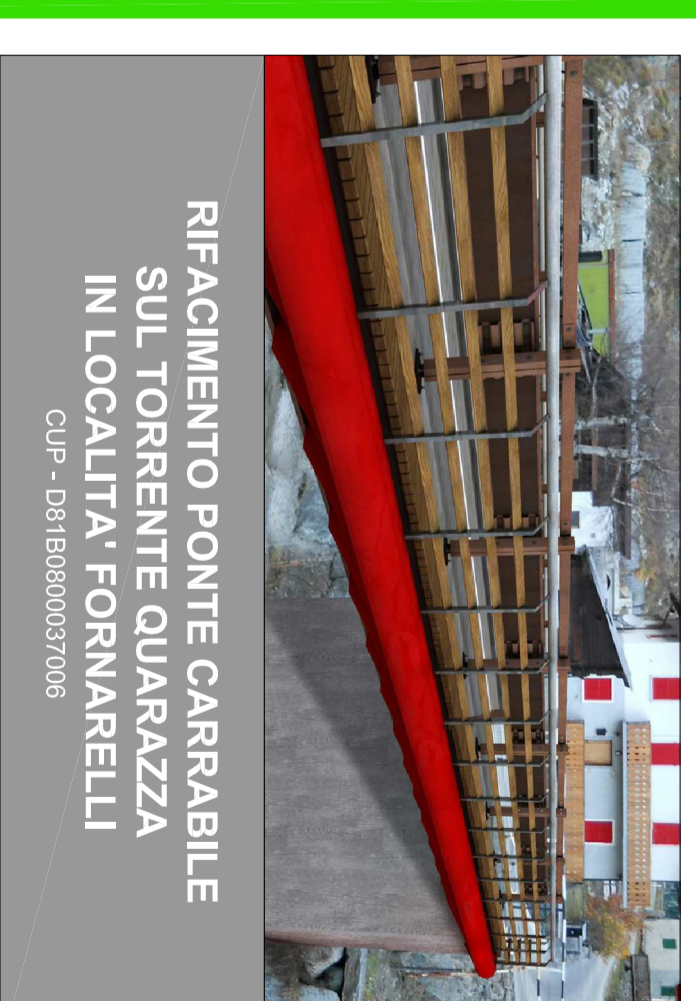

PROGETTO ESECUTIVO

Data
GIUGNO 2012

ELABORATI ARCHITETTONICI

Aggiornamento

RILEVO ESISTENTE

Scala
1:100 - 1:50

PROSPETTO E SEZIONI PONTE

Sede di accreditamento
Fabrizio Bianchini architetto
Via E. De Amicis, 30
28087 Orngina (VB)
T. +039 0223 617062
F. +039 0223 641842
info@fabriziobianchini.com
fabrizio@fabriziobianchini.com

Inchiesta 528/11
Timbro
Firma

Responsabile
Elaborazione
Controllo
B.F.
L.F.
B.F.

EA.03