





SEZIONE TRASVERSALE A-A (a monte del ponte)

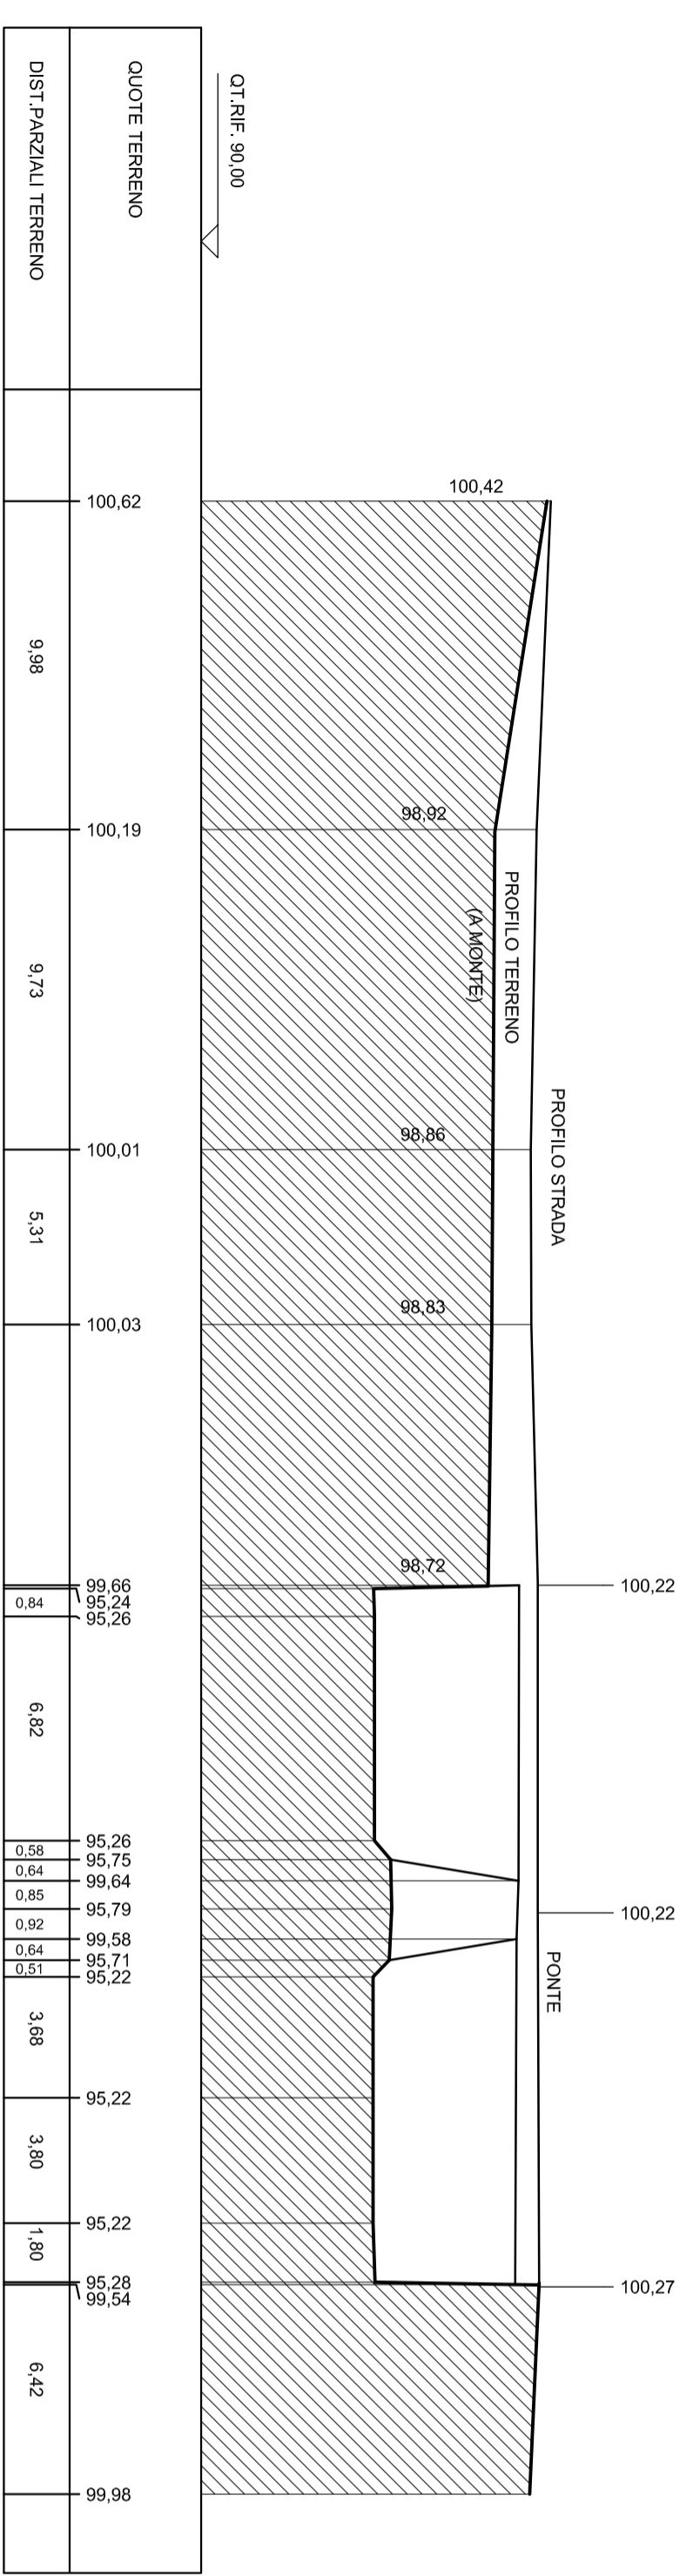


SEZIONE TRASVERSALE B-B (profilo strada-lato a monte)

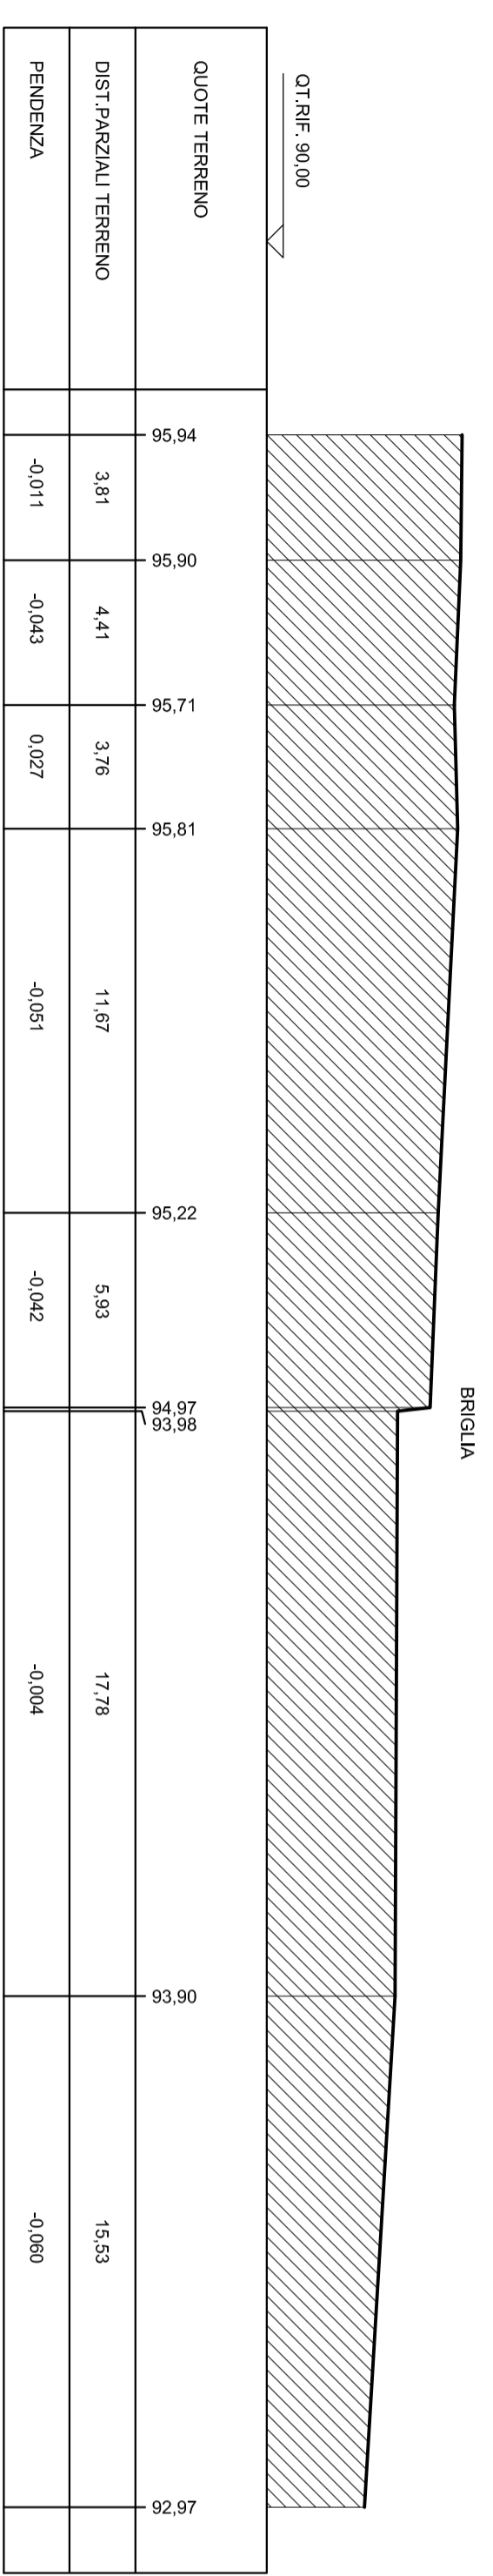

SEZIONE LONGITUDINALE D-D (verso nord)

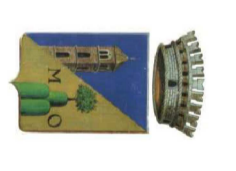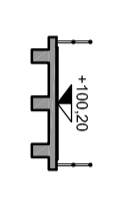

COMUNE DI MACUGNAGA  
Regione Piemonte - Provincia del V.C.O.

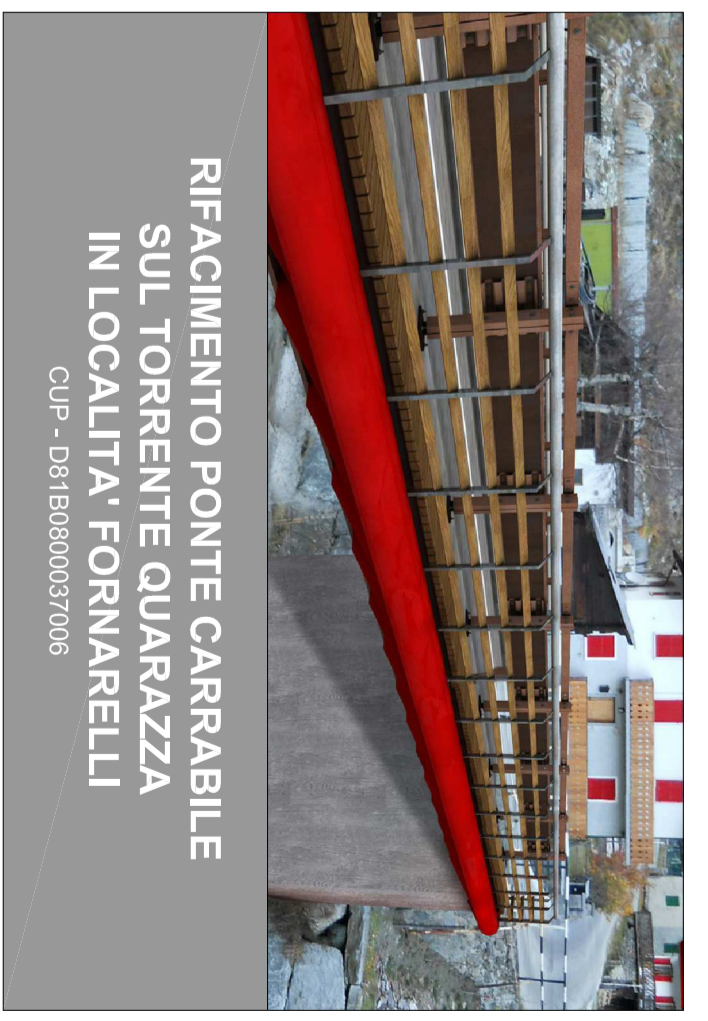

RIFACIMENTO PONTE CARRABILE  
SUL TORRENTE QUARAZZA  
IN LOCALITA' FORMARELLI  
CUP - D51B0800037005

PROGETTO ESECUTIVO \_\_\_\_\_ Data \_\_\_\_\_  
GIUGNO 2012

ELABORATI ARCHITETTONICI \_\_\_\_\_ Aggiornamento \_\_\_\_\_

RILIEVO ESISTENTE \_\_\_\_\_ Scala \_\_\_\_\_  
SEZIONE LONGITUDINALE \_\_\_\_\_ 1:200  
SEZIONI TRASVERSALI \_\_\_\_\_

Stato di completamento  
Fiducia Bianchini architetto  
Via Cavour 1/3  
28057 Omegna (NO)  
T. +390323 617482  
F. +390323 617482  
info@fiduciabianchini.com  
fiduciabianchini@wvnet.it

Incisivo 528 11 \_\_\_\_\_ Firma \_\_\_\_\_

Responsabile \_\_\_\_\_ B.F.  
Elaborazione \_\_\_\_\_ L.F.  
Controllo \_\_\_\_\_ B.F.

**EA.02**