

REGIONE PIEMONTE
PROVINCIA DEL V.C.O.

COMUNE DI MACUGNAGA

RIFACIMENTO PONTE CARRABILE SUL TORRENTE QUARAZZA IN LOCALITA' FORNARELLI

progetto esecutivo


CRONOPROGRAMMA

Cronoprogramma delle attività

REALIZZAZIONE DI NUOVO PONTE SU RIO QUARAZZA IN LOCALITA' FORNARELLI IN MACUGNAGA

29/06/2012 - 22/03/2013 (267 gg)

giugno 2012)

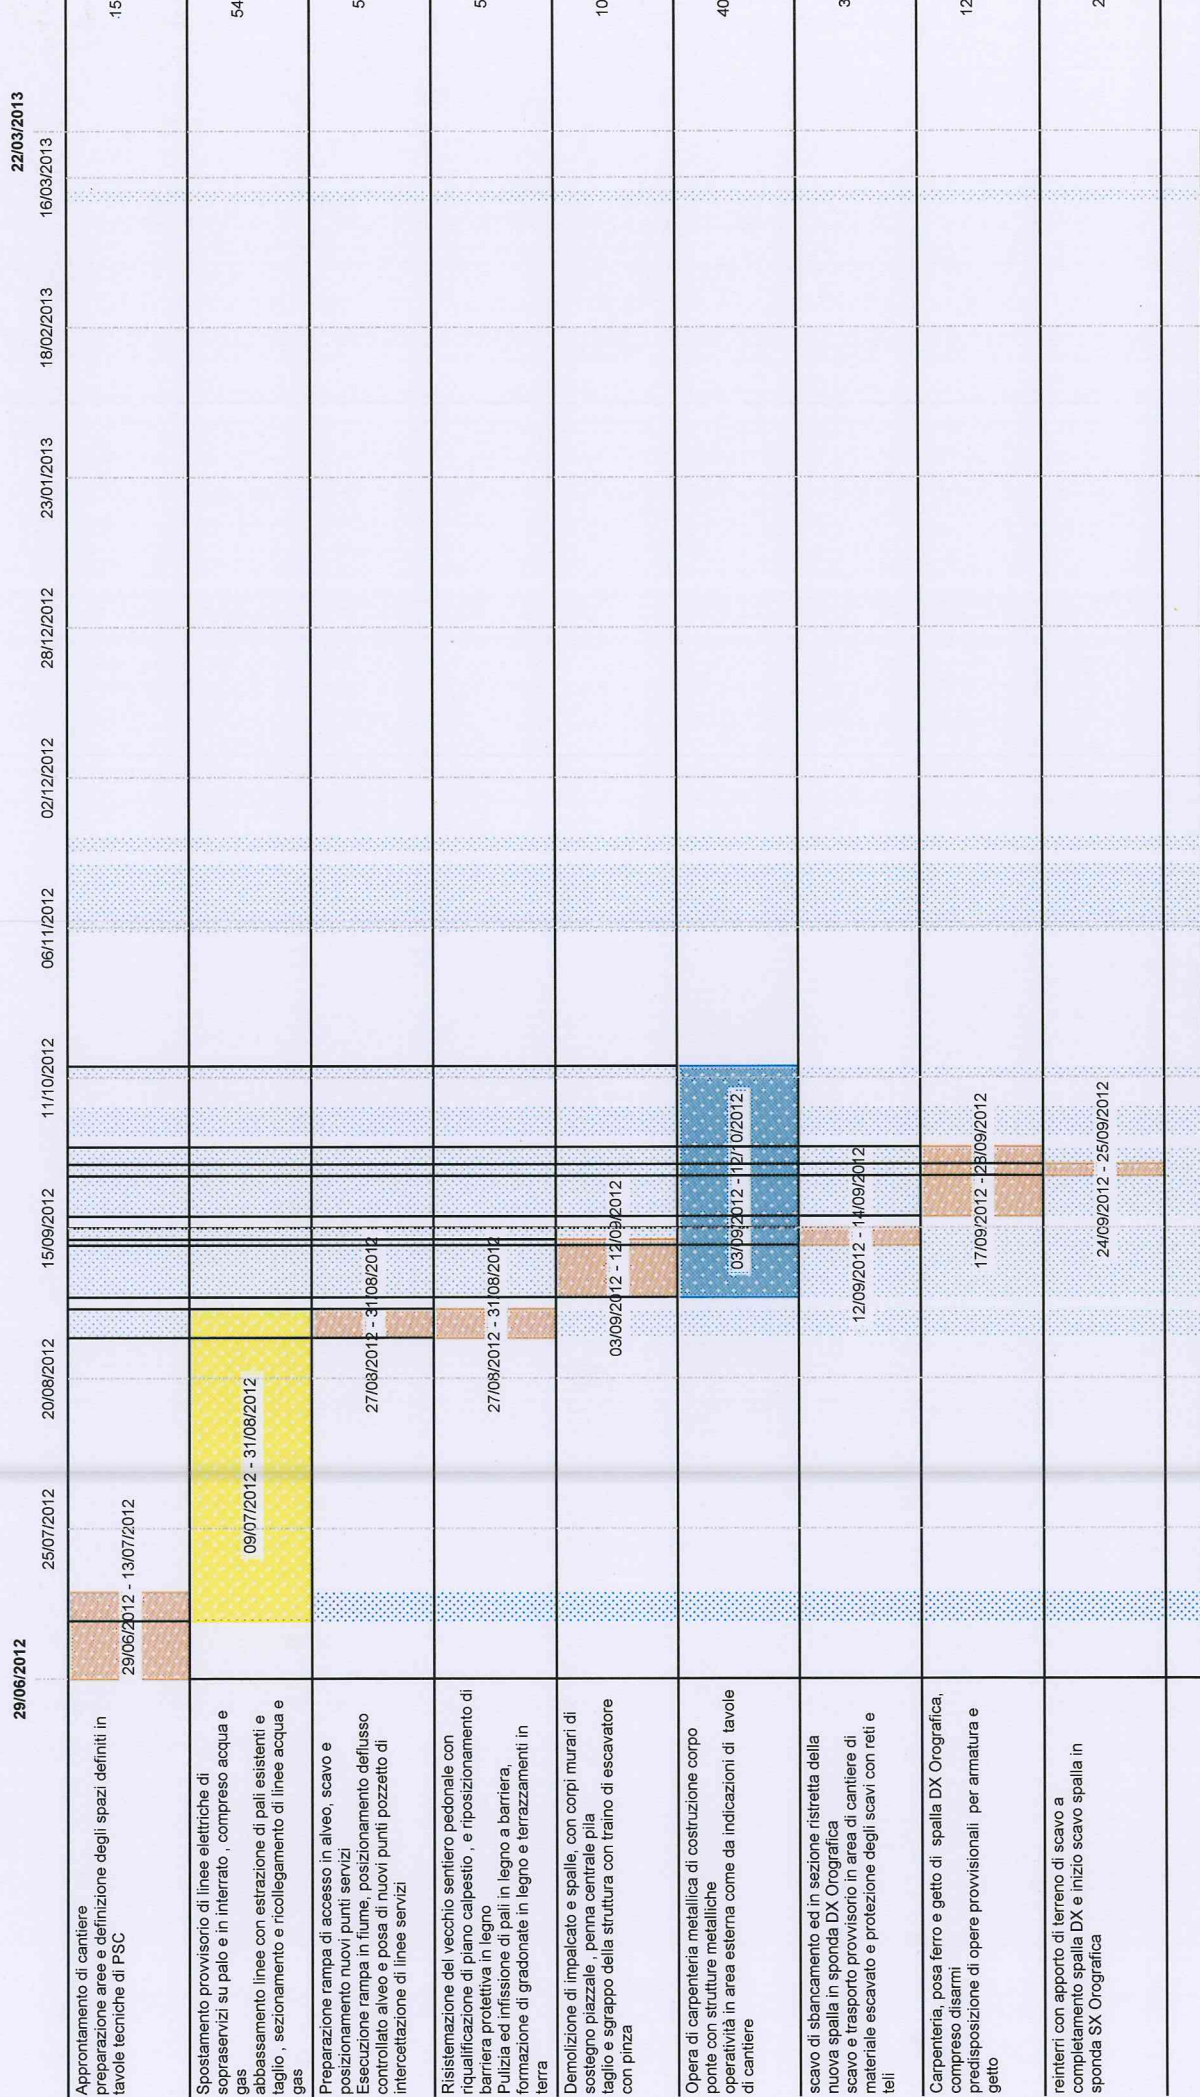


Cronoprogramma delle attività

REALIZZAZIONE DI NUOVO PONTE SU RIO QUARAZZA IN LOCALITA' FORNARELLI IN MACUGNAGA

29/06/2012 - 22/03/2013 (267 gg)

giugno 2012)

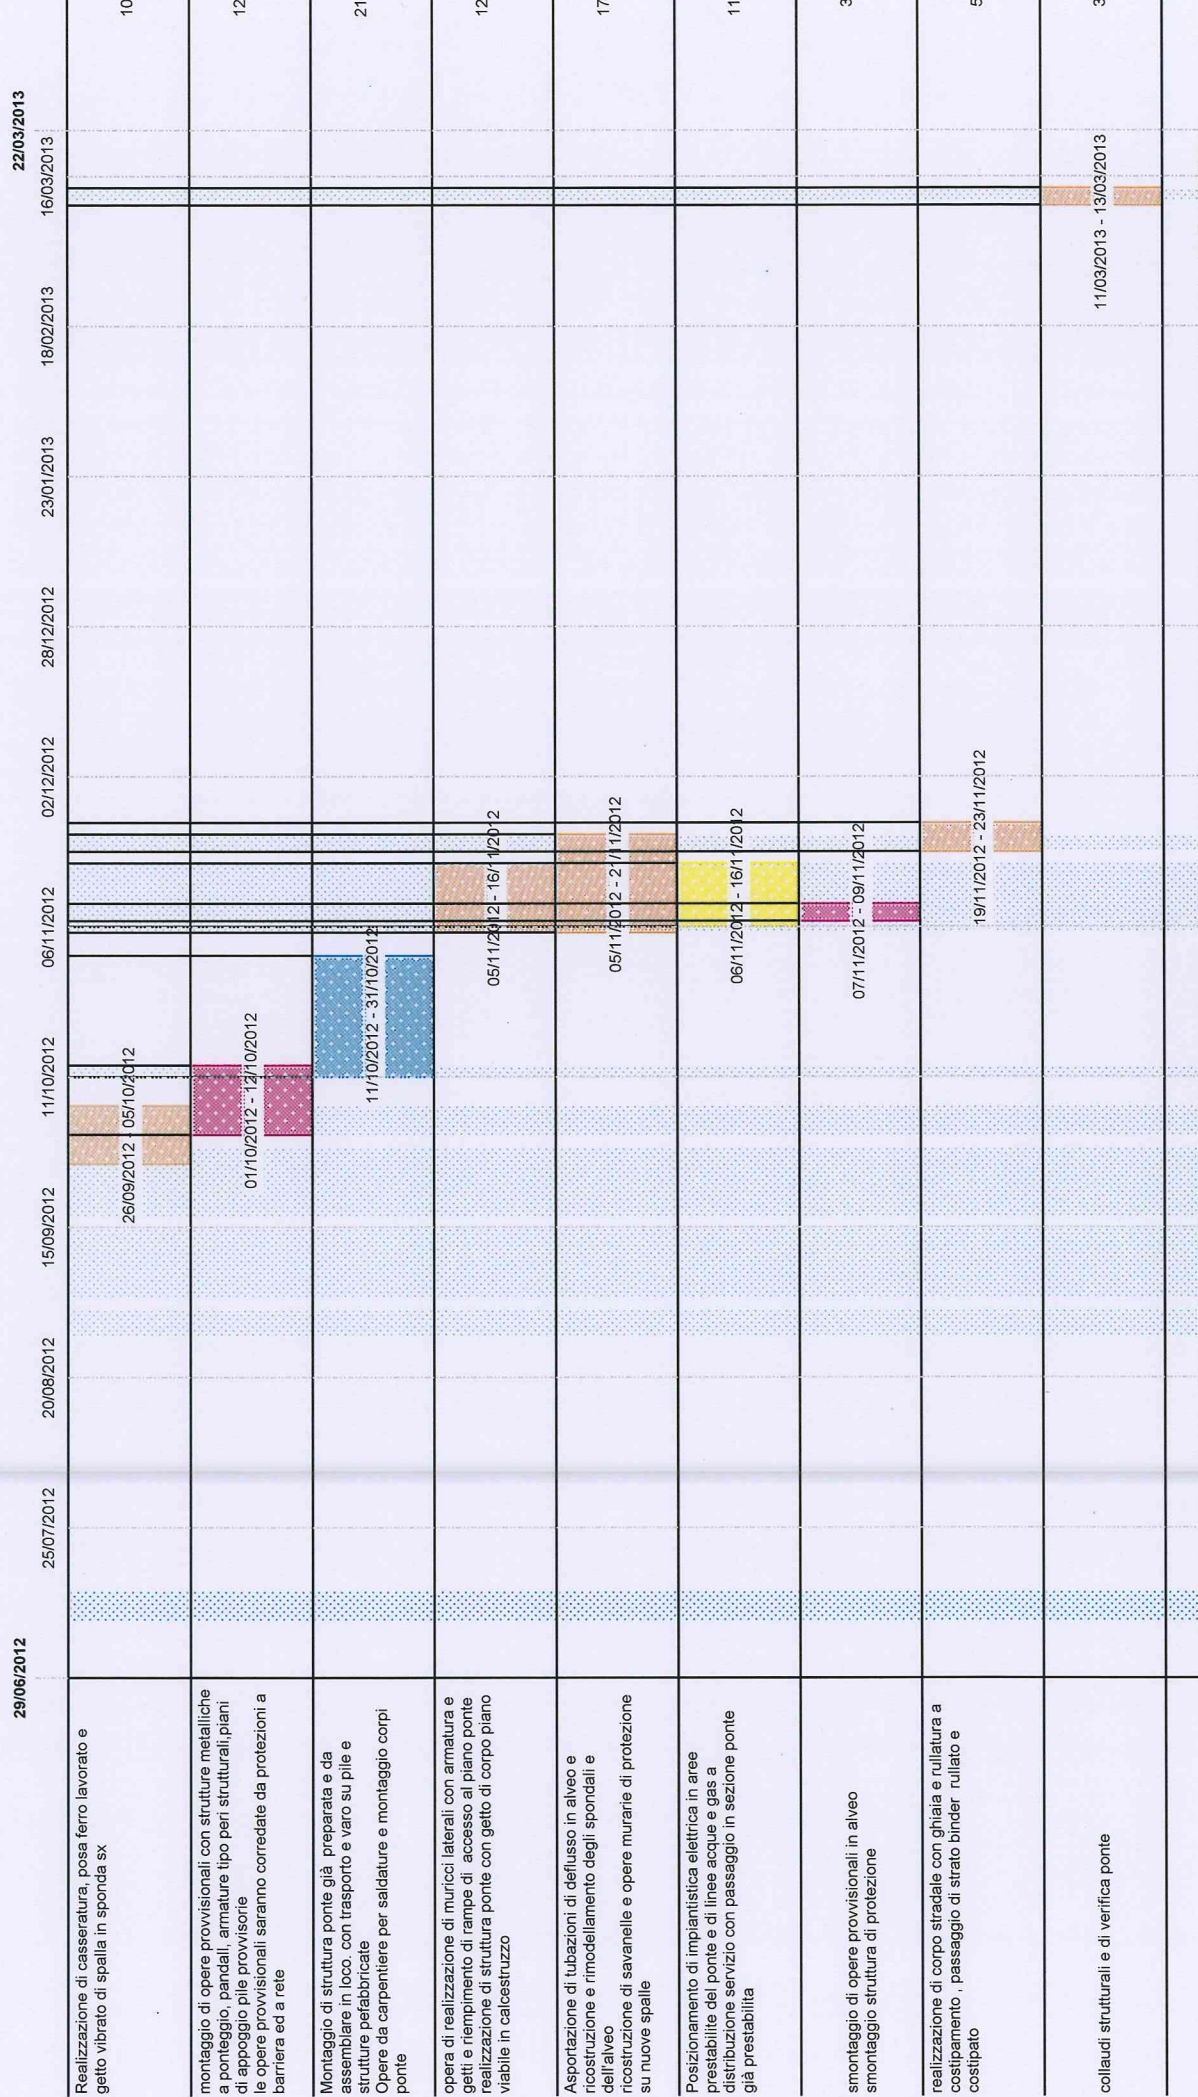


Cronoprogramma delle attività






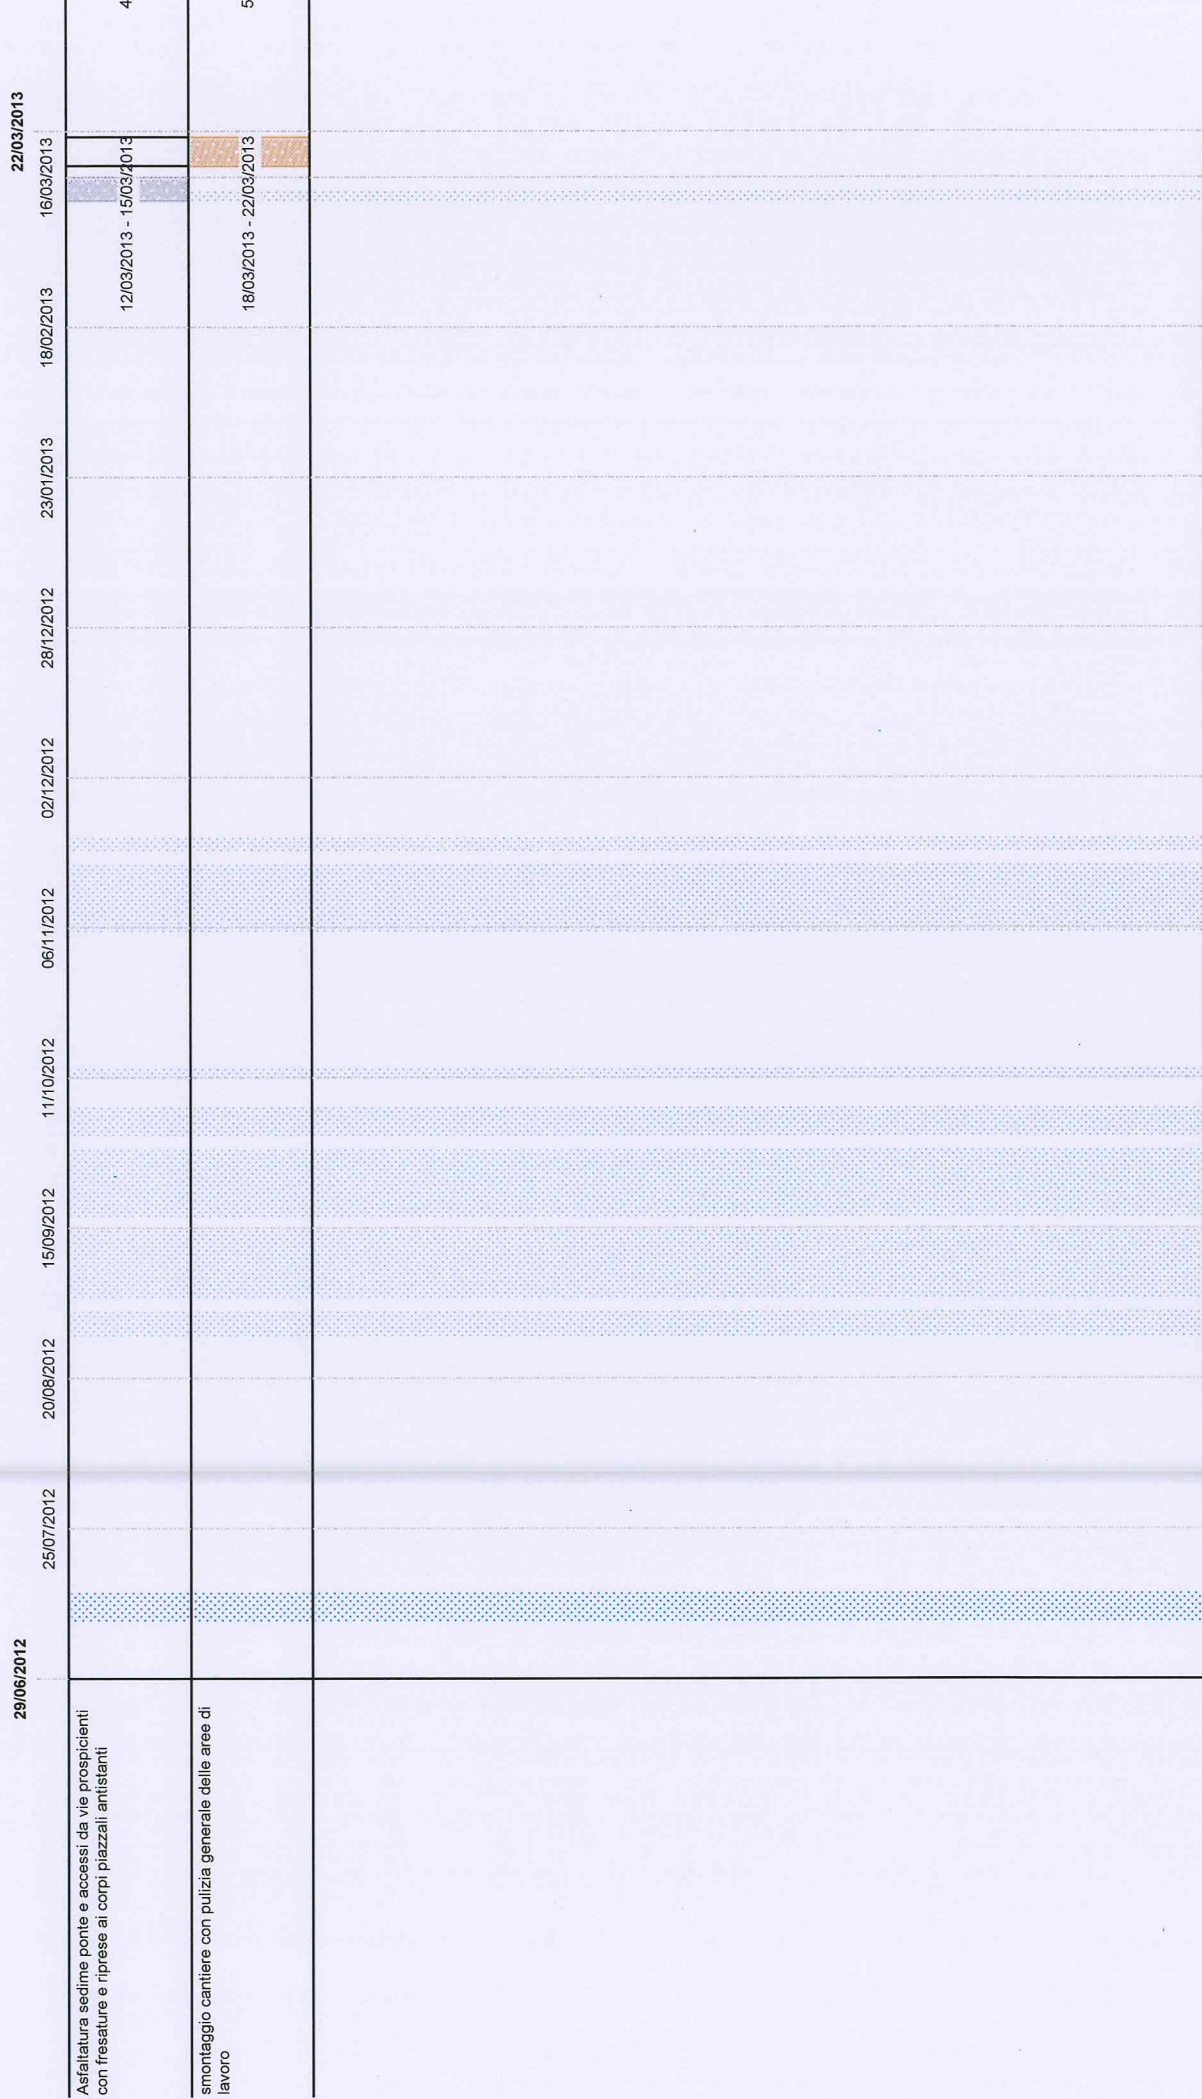

REALIZZAZIONE DI NUOVO PONTE SU RIO QUARAZZA IN LOCALITA' FORNARELLI IN MACUGNAGA

29/06/2012 - 22/03/2013 (267 gg)

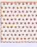giugno 2012)



Legenda

-  Attività non ancora assegnate alle imprese
-  Attività dell'impresa Affidataria opere edili e di rifinitura
-  Attività dell'impresa Asfaltature e posa di ringhiere e parapetti stradali
-  Attività dell'impresa Comune con ditte erogatori di servizi quali gas luce acqua telefono
-  Attività dell'impresa Ditta o Impresa di carpenteria metallica
-  Attività dell'impresa Ditta realizzatrice dispositivi di protezione collettiva, ponteggi e pile di appoggio struttura
-  Attività già eseguite